

DESCRIPCIÓN GENERAL

Puerta con vidriera y cerco centrado listo a instalar en kit
Disponibile para 1 o 2 hojas

PUERTA

Estructura perimetral en bastidores de madera o derivados
Interior alveolar con resistencia media de 2,2 kg /cm² o aglomerado, características según la norma EN 13986
Caras en tablero de DM, características según la norma EN 13986
Distintas opciones de vidriera
Cantos ocultos en madera o chapados en las verticales a coincidir con la cara de la puerta
Espesor de 35 o 40 mm

CERCO

Cerco a tope en DM con junta de goma e cepillos
Junquillos en DM con cepillo
Guía de suelo

REVESTIMIENTOS / ACABADOS

Naturdor® - chapa de madera natural o teñida
Dekordor® 3D - revestimiento con relieve, design vertical y horizontal
Dekordor® HD - laminado de elevada resistencia
Dekordor® SD - decorative foil
Lacdor - lacado con colores RAL aproximadas

OPCIONES

Cerco en DM hidrófugo
Cerco de 2 hojas, espesor de 30mm




Nota: Dependiendo de las características o configuraciones del producto, las dimensiones pueden cambiar. Tiendo como objetivo a constante mejora de la gama de productos, reservamos el derecho de hacer alteraciones sin aviso previo. El certificado de garantía es parte integrante de la ficha técnica disponible en www.vicaima.com

BLOCK CORREDERA CENTRADO

PUERTAS CON VIDRIERA

FICHA TÉCNICA

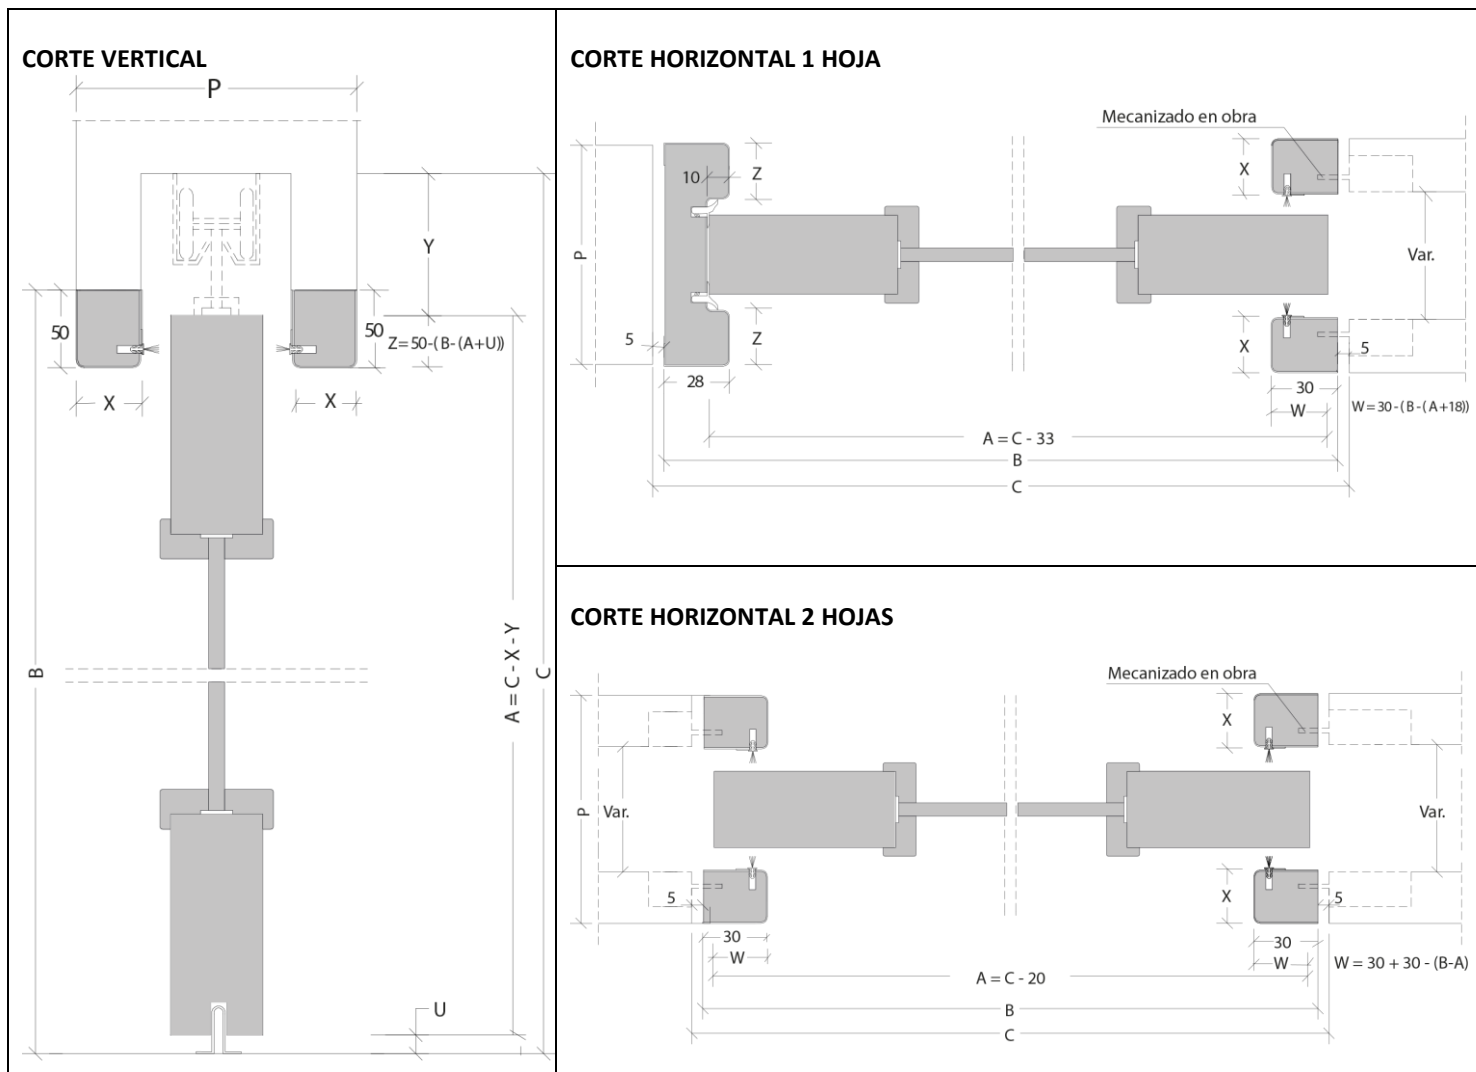

LEYENDA

- A – Dimensión de la puerta
- B – Dimensión total del cerco
- C – Dimensión hueco de luces
- P – Espesor del muro

BLOCK CENTRADO 1 HOJA				BLOCK CENTRADO 2 HOJAS					
PUERTA 35mm		PUERTA 40mm		PUERTA 35mm			PUERTA 40mm		
Muro (P)	X	Muro (P)	X	Muro (P)	X	Z	Muro (P)	X	Z
95	19	95	19	95	19	(Muro - 49) / 2	95	19	(Muro - 49) / 2
100	22	100	19	100	22	(Muro - 49) / 2	100	19	(Muro - 49) / 2
105	25	105	22	105	25	(Muro - 49) / 2	105	22	(Muro - 49) / 2
110	25	110	25	110	25	(Muro - 49) / 2	110	25	(Muro - 49) / 2
115	28	115	28	115	28	(Muro - 49) / 2	115	28	(Muro - 49) / 2
120	28	120	28	120	28	(Muro - 49) / 2	120	28	(Muro - 49) / 2
125	28	125	28	125	28	(Muro - 49) / 2	125	28	(Muro - 49) / 2
130	28	130	28	130	28	(Muro - 49) / 2	130	28	(Muro - 49) / 2
135	40	135	28	135	40	(Muro - 49) / 2	135	28	(Muro - 49) / 2
140	40	140	40	140	40	(Muro - 49) / 2	140	40	(Muro - 49) / 2
145	44	145	40	145	44	(Muro - 49) / 2	145	40	(Muro - 49) / 2
150	44	150	44	150	44	(Muro - 49) / 2	150	44	(Muro - 49) / 2

Nota: Dependiendo de las características o configuraciones del producto, las dimensiones pueden cambiar. Tiendo como objetivo a constante mejora de la gama de productos, reservamos el derecho de hacer alteraciones sin aviso previo. El certificado de garantía es parte integrante de la ficha técnica disponible en www.vicaima.com